


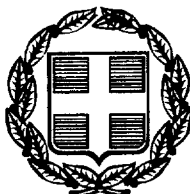

ΕΦΗΜΕΡΙΣ ΤΗΣ ΚΥΒΕΡΝΗΣΕΩΣ

ΤΗΣ ΕΛΛΗΝΙΚΗΣ ΔΗΜΟΚΡΑΤΙΑΣ

ΤΕΥΧΟΣ ΤΕΤΑΡΤΟ **Αρ. Φύλλου 482**

1 Ιουλίου 1999

ΠΕΡΙΕΧΟΜΕΝΑ

ΔΙΑΤΑΓΜΑΤΑ

(1)

Τροποποίηση του ρυμοτομικού σχεδίου του δήμου Αιγάλεω (Ν. Αττικής).

Ο ΠΡΟΕΔΡΟΣ ΤΗΣ ΕΛΛΗΝΙΚΗΣ ΔΗΜΟΚΡΑΤΙΑΣ

Έχοντας υπόψη:

1. Τις διατάξεις των άρθρων 3, 9, 29 και 70 του Ν.Δ/τος της 17.7.1923 «Περί σχεδίων πόλεων κ.λπ» (Α΄ 228), όπως μεταγενέστερα τροποποιήθηκαν και συμπληρώθηκαν.

2. Τις διατάξεις του άρθρου 99 (παρ. 3) του Ν. 1892/1990 «Για τον εκσυγχρονισμό και την ανάπτυξη και άλλες διατάξεις (Α' 101), που αντικαταστάθηκε με την παρ. 2 του άρθρου 7 του Ν. 2052/1992 «Μέτρα για την αντιμετώπιση του νέφους και πολεοδομικές ρυθμίσεις» (Α' 94).

3. Τις διατάξεις του άρθρου 29Α του Ν. 1558/1985 «Κυβέρνηση και Κυβερνητικά Όργανα» (Α΄ 137) που προστέθηκε με το άρθρο 27 του Ν. 2081/1992 (Α΄ 154) και αντικαταστάθηκε με την παραγρ. 2α του άρθρου 1 του Ν. 2469/1997 (Α΄38).

4. Τις 442/1997 και 593/1997 γνωμοδοτήσεις του δημοτικού συμβουλίου Αιγάλεω.

5. Την 224/1998 γνωμοδότηση του Κεντρικού Συμβουλίου Χωροταξίας, Οικισμού και Περιβάλλοντος.

6. Το γεγονός ότι από τις κανονιστικές διατάξεις αυτού του διατάγματος δεν προκαλείται δαπάνη σε βάρος του κρατικού προϋπολογισμού και του οικείου Ο.Τ.Α.

7. Την 86/1999 γνωμοδότηση του Συμβουλίου της Επικρατείας με πρόταση του Υπουργού Περιβάλλοντος, Χωροταξίας και Δημοσίων Έργων, αποφασίζουμε:

Άρθρο 1

Εγκρίνεται η τροποποίηση του ρυμοτομικού σχεδίου του δήμου Αιγάλεω (Ν. Αττικής) στο βασικό οδικό δίκτυο α) με το χαρακτηρισμό του 298α οικοδομικού τετραγώνου, που περικλείεται από την Ιερά Οδό και τις οδούς Μυστρά, Θεμιστοκλέους και Ευαγγελιστρίας ως χώρου σχολείων και β) την έγκριση πεζοδρόμου εντός του 269-269α οικοδομικού τετραγώνου και το χαρακτηρισμό τμήματος αυτού ως χώρου πρασίνου, όπως οι παραπάνω χώροι φαίνονται με στοιχεία Α Β Γ Δ Α και Ε Ζ Η Θ Ε αντίστοιχα στο σχετικό πρωτότυπο διάγραμμα σε κλίμακα 1:500, που θεωρήθηκε από τον Προϊστάμενο της Δ/νσης Τοπογραφικών Εφαρμογών με την 10789/1999 πράξη του και που αντίτυπό του σε φωτοσμίκρυνση δημοσιεύεται με το παρόν διάταγμα.

Άρθρο 2

Οι ελάχιστες αποστάσεις των ανεγερθησομένων κτιριακών εγκαταστάσεων στον κατά το προηγούμενο άρθρο χώρο σχολείων από τις ρυμοτομικές γραμμές καθορίζονται ως εξής:

- από τη ρυμοτομική γραμμή της Ιεράς Οδού: δεκαπέντε (15) μέτρα
- από τις λοιπές ρυμοτομικές γραμμές: τέσσερα (4) μέτρα.

Άρθρο 3

Η ισχύς του παρόντος διατάγματος αρχίζει από τη δημοσίευσή του στην Εφημερίδα της Κυβερνήσεως.

Στον Υπουργό Περιβάλλοντος, Χωροταξίας και Δημοσίων Έργων αναθέτουμε τη δημοσίευση και εκτέλεση του παρόντος διατάγματος.

Αθήνα, 3 Ιουνίου 1999


Ο ΠΡΟΕΔΡΟΣ ΤΗΣ ΔΗΜΟΚΡΑΤΙΑΣ

ΚΩΝΣΤΑΝΤΙΝΟΣ ΣΤΕΦΑΝΟΠΟΥΛΟΣ

Ο ΥΠΟΥΡΓΟΣ

ΠΕΡΙΒΑΛΛΟΝΤΟΣ, ΧΩΡΟΤΑΞΙΑΣ ΚΑΙ ΔΗΜ. ΕΡΓΩΝ

ΚΩΣΤΑΣ ΛΑΛΙΩΤΗΣ

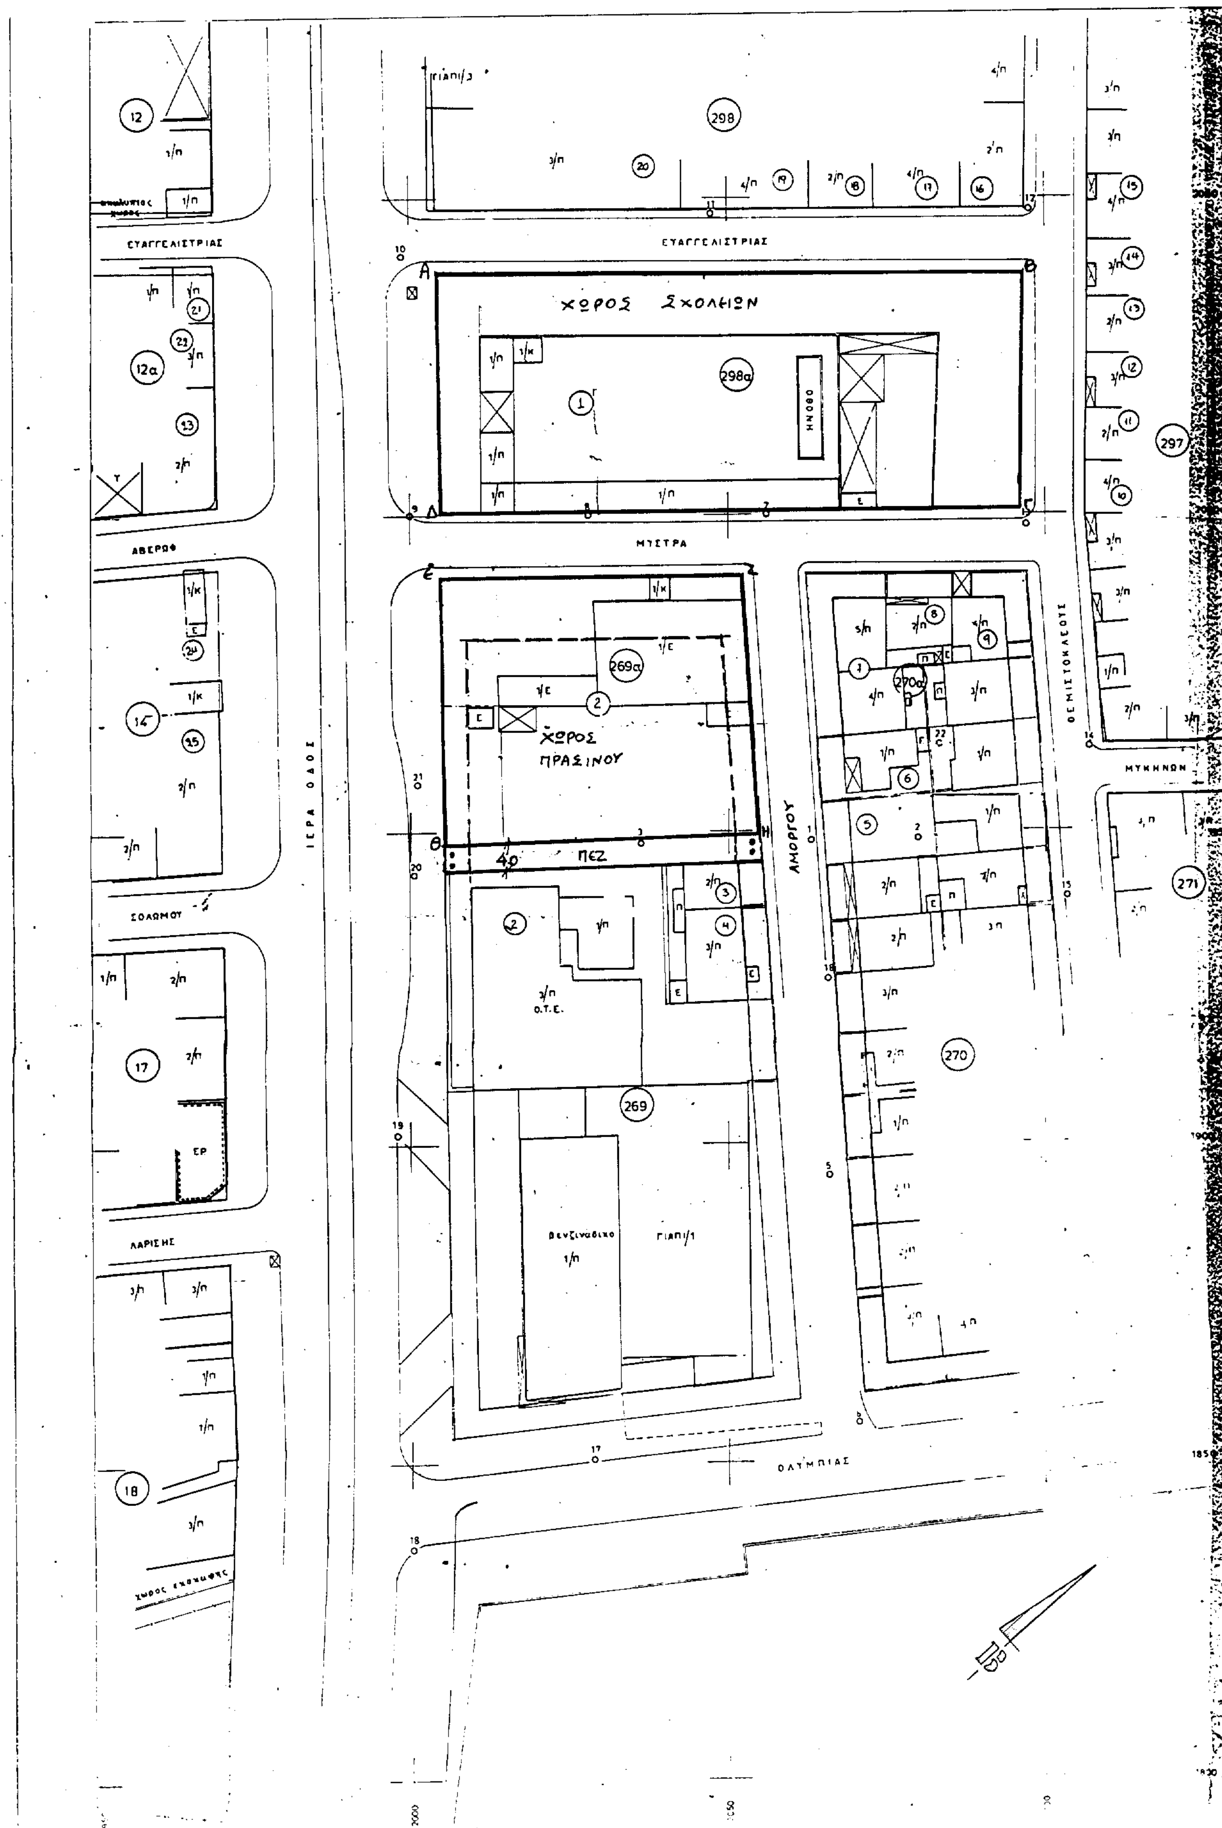
ΕΥΑΓΓΕΛΙΣΤΡΙΑΣ
ΧΩΡΟΣ ΣΧΟΛΕΙΩΝ
ΜΥΣΤΡΑ
ΧΩΡΟΣ ΠΡΑΣΙΝΟΥ
ΠΕΖ
ΑΒΕΡΩΦ
ΣΟΛΩΜΟΥ
ΛΑΡΙΣΗΣ
ΙΕΡΑ ΟΔΟΣ
ΑΜΟΡΓΟΥ
ΘΕΜΙΣΤΟΚΛΕΟΥΣ
ΜΥΚΗΝΩΝ
ΟΛΥΜΠΙΑΣ
Ο.Τ.Ε.
298
298α
269
269α
270
270α
297
271

ΤΟΠΟΓΡΑΦΙΚΟ ΔΙΑΓΡΑΜΜΑ ΓΙΑ ΤΗΝ ΤΡΟΠΟΠΟΙΗΣΗ
ΤΟΥ ΕΓΚΕΚΡ. ΡΥΜ. ΣΧΕΔΙΟΥ ΣΤΑ ΟΤ 298α-

ΚΛΙΜΑΚΑ 1:500

ΕΘΝΙΚΟ ΤΥΠΟΓΡΑΦΕΙΟ
Για τεχνικούς λόγους στο σχέδιάγραμμα έγινε σμίκρυνση κατά ποσοστό

Πίνακας Ιδιοκτητών

α/α	Ονοματεπώνυμο	Διεύθυνση
1.	Κληρονόμοι Χαρβαλιά Τέλλη	Κορυτσάς 10 Κηφισιά
	Γιατζόγλου Φανή	"
2	Ο.Τ.Ε	Κηφισίας 99
3	Ταβαράκη Βαρβάρα	Αμοργού 3
4	Μπολάκος Παναγ.	" 3
5	Κάτοικος Εξωτερικού	
6	Φαναρίτη Ευγενία	Αμοργού 20
7	Πατσούρη Κυριακή	" 18-20
8	Μπαμπούσης Νικόλαος	Νιαρά 6
	Μαντελένης Κων/νος	" 6
9	Σηφάκη Στέλλα	Θεμιστοκλέους 23
10	Μπαγλατέας Ιωάννης	" 22
	Μπαγλατέα Κική	"
11	Βουλανίδης Γιάννης	Θεμιστοκλέους 24
	" Αλέξης	"
12	Γεωργάτος Γεράσιμος	" 26
13	Σταγκάλη Μαίρη	" 28
14	Γαμπαρόλη Δ.	Θεμιστοκλέους 30
	Γαμπαρόλη Ι	"
15	Τζιωρτζής Στ. - Χρήστος Κυρίου	Θεμιστοκλέους 32
	Θεοδωράκη Αναστ. - Μπούρος Ιωάννης	"
16	Βυθούλκας Χαράλ.	Ευαγγελιστρίας 2
17	Βουτσινάς Μιχαήλ	
18	Θεοδωρόπουλος Ιωάννης	Ευαγγελιστρίας 6α
19	Γονιδάκη Μαρία	" 6
20	Καρύδης Βασ. - Καρύδης Ιωάννης	Ανδριανουπόλεως 81
	Κανούλα - Γρυλωνάκη Ελπίδα	Ευαγγελιστρίας 8
	Καλαϊτζάκης Γ. - Γεωργοπούλου Ευγ.-	"
	Παυλίδης Στ. - Τζανόγλου Χρύσα -	"
	Κασίνης Ν. - Γεωργίου Ρούλα	"
	Παπακαλοδούκας Νικ.	"
21	Νάρκος Λουκάς	Θεμιστοκλέους 25
22	Μαυροπούλης Ι	Ιερά Οδός 285
23	Γιαννόπουλος Ηλίας - Γιαννοπούλου Ιωάννα	Αθηνάς 33-35 Κορυδαλλός
24		
25	Κυριακού Αναστάσιος	Ερατοσθένους 17 Ηλιούπολη

10789/99
"Τροπ/σης του ρυμοτομ. σχεδίου του δήμου Αιγάλεω (ν. Αττικής)"

ΑΘΗΝΑ 21 Μαΐου 1999
Ο Δ/ντής

Γ. ΑΠΟΣΤΟΛΑΤΟΣ

Αρ. Φ. 34/99
εχ. 1

ΑΠΟΦΑΣΕΙΣ

(2)

Κήρυξη αναδασωτέας έκτασης 56 στρεμμάτων στη θέση «Γούβα» περιφέρειας Δήμου Σηπιάδας Νομού Μαγνησίας.

Ο ΓΕΝ. ΓΡΑΜΜΑΤΕΑΣ ΠΕΡΙΦΕΡΕΙΑΣ ΘΕΣΣΑΛΙΑΣ

Έχοντας υπόψη:

1. Τις διατάξεις του Ν. 3200/55 περί διοικητικής αποκέντρωσης, όπως τροποποιήθηκε και συμπληρώθηκε μεταγενέστερα με το Ν.Δ. 532/70.

2. Τις διατάξεις του άρθρου 117 παρ. 3 του Συντάγματος.

3. Τις διατάξεις του Ν. 998/79 «περί προστασίας δασών κ.λπ και ειδικότερα: α) του άρθρου 41 παρ. 1, β) του άρθρου 38 παρ. 1

4. Τις διαταγές του Υπ. Γεωργίας:

α) 160417/1180/8.7.80, β) 182447/3049/24.9.80

5. Την αριθμ. 2740/27.5.99 πρόταση του Δασαρχείου Βόλου με την οποία προτείνεται η κήρυξη της έκτασης που αναφέρεται στο θέμα ως αναδασωτέας.

6. Του Ν. 2503/30.5.97 «Περί διοίκησης, αποκέντρωσης, στελέχωσης της Περιφέρειας κ.α. διατάξεις».

7. Την αριθμ. 449/17.2.98 απόφαση του Γ.Γ. Π. Θεσσαλίας, περί εξουσιοδοτήσεως των Δ/ντών Δασών των Νομών της Περιφέρειας να υπογράφουν με Εντολή του αποφάσεις για την κήρυξη αναδασωτέων εκτάσεων, αποφασίζουμε:

Κηρύσσουμε αναδασωτέα με σκοπό τη διατήρηση του χαρακτήρα της ως δασικής και την αποκατάσταση με φυσική αναγέννηση της βλάστησης που κάηκε, τη διακατεχόμενη έκταση με δασικό χαρακτήρα, εμβαδού 56 στρεμ., που βρίσκεται στη θέση «Γούβα», Περιφέρειας Δήμου Σηπιάδας και προσδιορίζεται από τα στοιχεία: Α,Β,Γ,Δ..... Μ,Ν,Ξ,Α και έχει όρια:

Ανατολικά: Ελαιοκτήματα διαφόρων κατοίκων προμυρίου.

Δυτικά: Διακατεχόμενο δασοτεμάχιο Κ. Κουτσοβαγγέλη.

Βόρεια: Διακατεχόμενα δασοτεμάχια διαφόρων και ελαιοκτήματα.

Νότια: Διακατεχόμενα δασοτεμάχια διαφόρων και ελαιοκτήματα.

όπως φαίνεται στο συνημμένο διάγραμμα, που αποτελεί αναπόσπαστο μέρος της απόφασης αυτής.

Η απόφαση αυτή να δημοσιευθεί στην Εφημερίδα της Κυβερνήσεως.

Βόλος, 4 Ιουνίου 1999

Με εντολή Γεν. Γραμμ. Περιφέρειας
Ο Δ/ντής Δασών
ΕΥΣΤ. ΣΤΑΘΑΡΑΚΟΣ


ΔΙΕΥΘΥΝΣΗ ΔΑΣΩΝ ΜΑΓΝΗΣΙΑΣ
ΔΑΣΑΡΧΕΙΟ ΒΟΛΟΥ

1. Τοπογραφικό διάγραμμα εκτάσεως που κάηκε από την πυρκαγιά της 18ης Απριλίου 1999 στην περιοχή του Δημοτικού Διαμερίσματος Προμυρίου - Δήμου Σηπιάδος

θέση Γούβα .... έκταση 56,00 στρέμματα

Ανήκει στην 1212/99 Απόφαση Δ/νσης Δασών Μαγνησίας.

Κλίμακα 1: 5.000

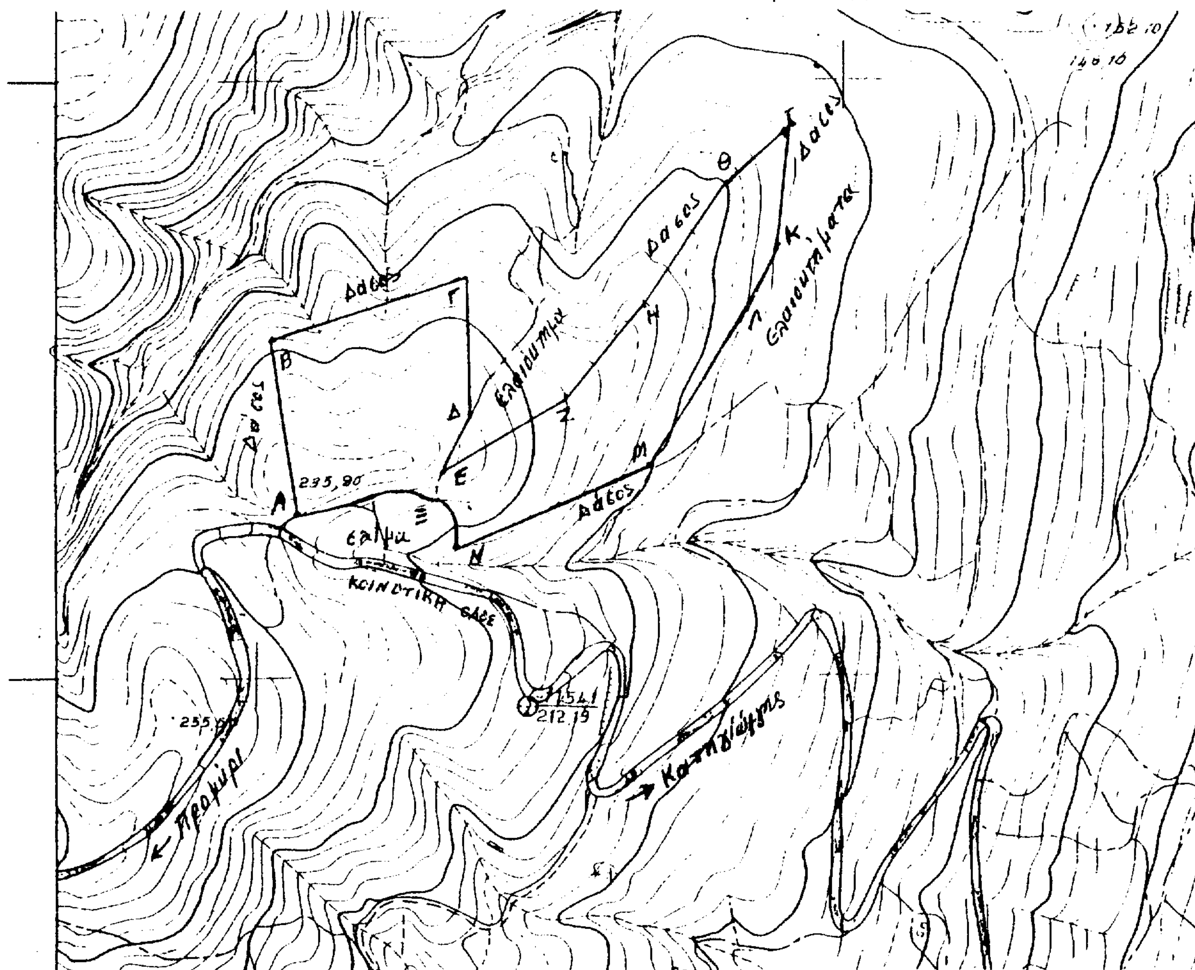

Βόλος 18-05-1999
Ο Συντάξας
Βασ. Καναβρας
Δασοπόνος

ΘΕΩΡΗΘΗΚΕ
Βόλος 27-5-1999
Ο Δασάρχης Βόλου
Πιτσης Νικόλαος
Δασολόγος Α'

ΕΓΚΡΙΝΕΤΑΙ
Βόλος 4-6-1999
Ε.Γ.Γ.Π.Θ.
Ο Δ/ντής Δασών
Ε. Σιδαράκος

ΕΘΝΙΚΟ ΤΥΠΟΓΡΑΦΕΙΟ
Για τεχνικούς λόγους στο σχεδιάγραμμα έγινε σμίκρυνση κατά ποσοστό 78 %

(3)

Κήρυξη αναδασωτέας έκτασης 1,110 στρεμμάτων στη θέση «Ελίτσες» περιφέρειας Δήμου Αφετών Νομού Μαγνησίας.

Ο ΓΕΝ. ΓΡΑΜΜΑΤΕΑΣ ΠΕΡΙΦΕΡΕΙΑΣ ΘΕΣΣΑΛΙΑΣ

Έχοντας υπόψη:

1. Τις διατάξεις του Ν. 3200/55 περί διοικητικής αποκέντρωσης, όπως τροποποιήθηκε και συμπληρώθηκε μεταγενέστερα με το Ν.Δ. 532/70.

2. Τις διατάξεις του άρθρου 117 παρ. 3 του Συντάγματος.

3. Τις διατάξεις του Ν. 998/79 «περί προστασίας δασών κ.λπ και ειδικότερα: α) του άρθρου 41 παρ. 1, β) του άρθρου 38 παρ. 1

4. Τις διαταγές του Υπ. Γεωργίας:

α) 160417/1180/8.7.80, β) 182447/3049/24.9.80

5. Την αριθμ. 2941/28.5.99 πρόταση του Δασαρχείου Βόλου με την οποία προτείνεται η κήρυξη της έκτασης που αναφέρεται στο θέμα ως αναδασωτέας.

6. Του Ν. 2503/30.5.97 «Περί διοίκησης, αποκέντρωσης, στελέχωσης της Περιφέρειας κ.α. διατάξεις».

7. Την αριθμ. 449/17.2.98 απόφαση του Γ.Γ. Π. Θεσσαλίας, περί εξουσιοδοτήσεως των Δ/ντών Δασών των Νομών της Περιφέρειας να υπογράφουν με Εντολή του αποφάσεις για την κήρυξη αναδασωτέων εκτάσεων, αποφασίζουμε:

Κηρύσσουμε αναδασωτέα με σκοπό τη διατήρηση του χαρακτήρα της ως δασικής και την αποκατάσταση με φυσική αναγέννηση της βλάστησης που εκχερσώθηκε, τη διακατεχόμενη έκταση με δασικό χαρακτήρα, εμβαδού 1,110 στρεμ., που βρίσκεται στη θέση «Ελίτσες», Περιφέρειας Δήμου Αφετών και προσδιορίζεται από τα στοιχεία: Α,Β,Γ,Δ,Ε,Ζ,Η,Α και έχει όρια:

Ανατολικά: Με δημόσιο δρόμο προς θάλασσα.

Δυτικά: Ελαιώνας Γεωργίου Ιωάν. Ματζαφλέρη.

Βόρεια: Ελαιώνας αγνώστου.

Νότια: Με δ/χιο Γεωργίου Ιωάν. Ματζαφλέρη.

όπως φαίνεται στο συνημμένο διάγραμμα, που αποτελεί αναπόσπαστο μέρος της απόφασης αυτής.

Η απόφαση αυτή να δημοσιευθεί στην Εφημερίδα της Κυβερνήσεως.

Βόλος, 4 Ιουνίου 1999

Με εντολή Γεν. Γραμμ. Περιφέρειας
Ο Δ/ντής Δασών
ΕΥΣΤ. ΣΤΑΘΑΡΑΚΟΣ

ΕΘΝΙΚΟ ΤΥΠΟΓΡΑΦΕΙΟ
Για τεχνικούς λόγους στο σχεδιάγραμμα έγινε σμίκρυνση κατά ποσοστό 78 %


ΠΕΡΙΦΕΡΕΙΑ ΘΕΣΣΑΛΙΑΣ
ΓΕΝ.Δ/ΝΣΗ ΠΕΡΙΦΕΡΕΙΑΣ
Δ/ΝΣΗ ΔΑΣΩΝ ΜΑΓΝΗΣΙΑΣ
ΔΑΣΑΡΧΕΙΟ ΒΟΛΟΥ

Ανήκει στην αριθμ. 1231/99 Απόφαση της Δ/νσης Δασών Μαγνησίας.

ΔΗΜΟΣ: ΑΦΕΤΩΝ
ΔΗΜ.ΔΙΑΜΕΡΙΣΜΑ: ΛΑΜΠΙΝΟΥ
ΘΕΣΗ : ΕΛΙΤΣΕΣ
ΕΜΒΑΔΟ: 1,110 στρεμ.


ΤΟΠΟΓΡΑΦΙΚΟ ΣΧΕΔΙΑΓΡΑΜΜΑ

της έκτασης Α.Β.Γ.Δ.Ε.Ζ.Η.Α......
Κλίμακα 1: 1.000
Κλίμακα χάρτη : 1:5.000

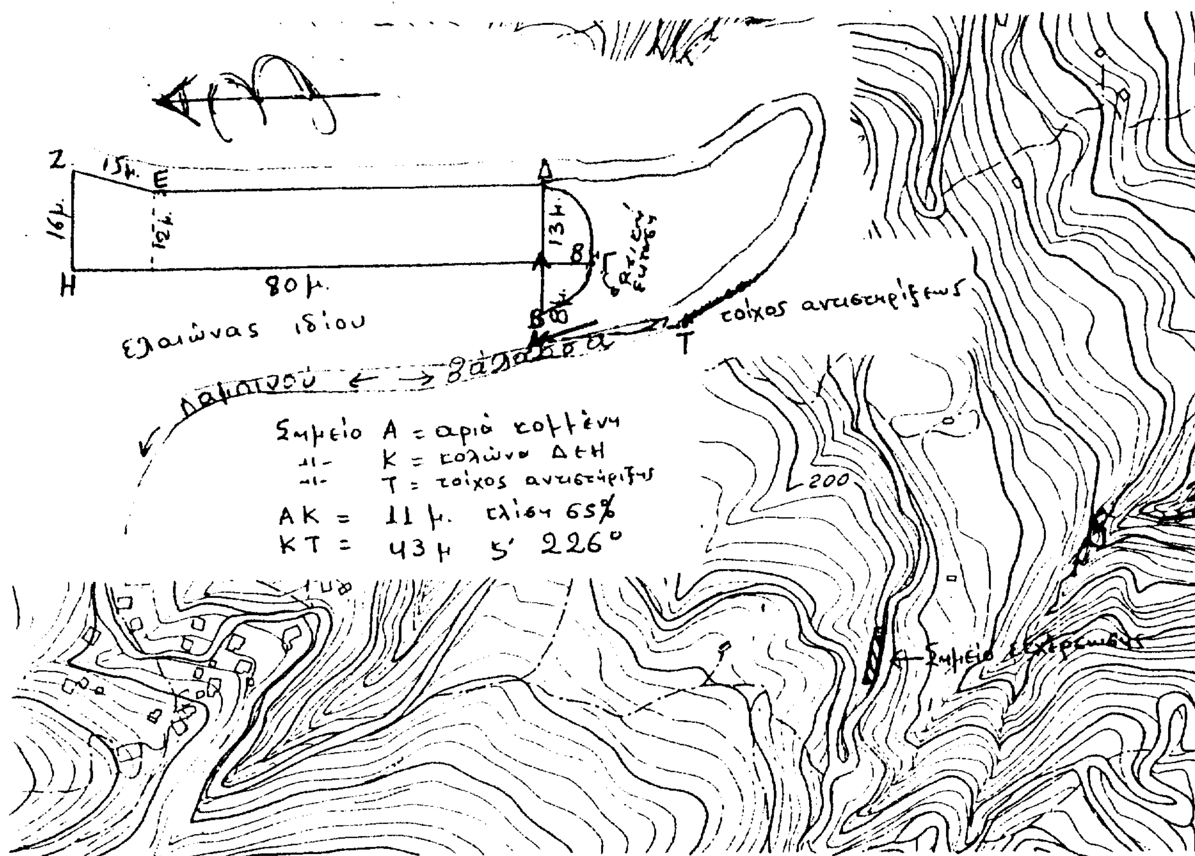


Βόλος 26- 5 - 1999
Η Συντάκτης
ΣΤΕΛΛΑ ΑΛ. ΜΗΤΡΗ
ΔΑΣΟΠΟΝΟΣ

ΘΕΩΡΗΘΗΚΕ
Βόλος 28-5-1999
Ο Δασάρχης Βόλου

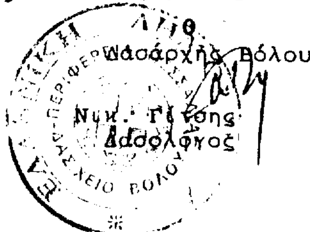

Νικ. Γίτσης
Δασολόγος

ΕΓΚΡΙΝΕΤΑΙ
Βόλος 4 - 6 - 1999
Ε.Γ.Γ.Π.Θ.
Ο Δ/ντής Δασών

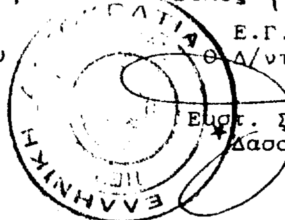

Ευαγ. Σταθαράκος
Δασολόγος

ΔΙΟΡΘΩΣΕΙΣ ΣΦΑΛΜΑΤΩΝ

(4)

Στο ΦΕΚ 13/25.1.1999 τ. Δ΄ που δημοσιεύτηκε η 1133533 /10522/ 0010/15.12.1998 κοινή υπουργική απόφαση των Υπουργών Οικονομικών και Υπουργείου Περιβάλλοντος, Χωροταξίας και Δημοσίων Έργων, σχετικά με αναγκαστική απαλλοτρίωση ακινήτων, έκτασης συνολικού εμβαδού 80.100 $μ^2$ για την κατασκευή τμήματος της Εγνατίας Οδού, Τμήμα Λαδοχώρι - Λυκοπόδι, Υποτμήματα: χ.θ 1 + 000 - χ.θ. 2 + 100, που βρίσκεται στο Νομό Θεσπρωτίας, συμπληρώνεται στη θέση των ονομάτων των υπουργών ως υπογράφων την κ.υ.α. και ο υφυπουργός Οικονομικών Γ. Δρυς.

(Από το Υπουργείο Οικονομικών)